



Tôle Blanche  
Tôle Grise  
ligne circulation  
Radiateur

F000000000

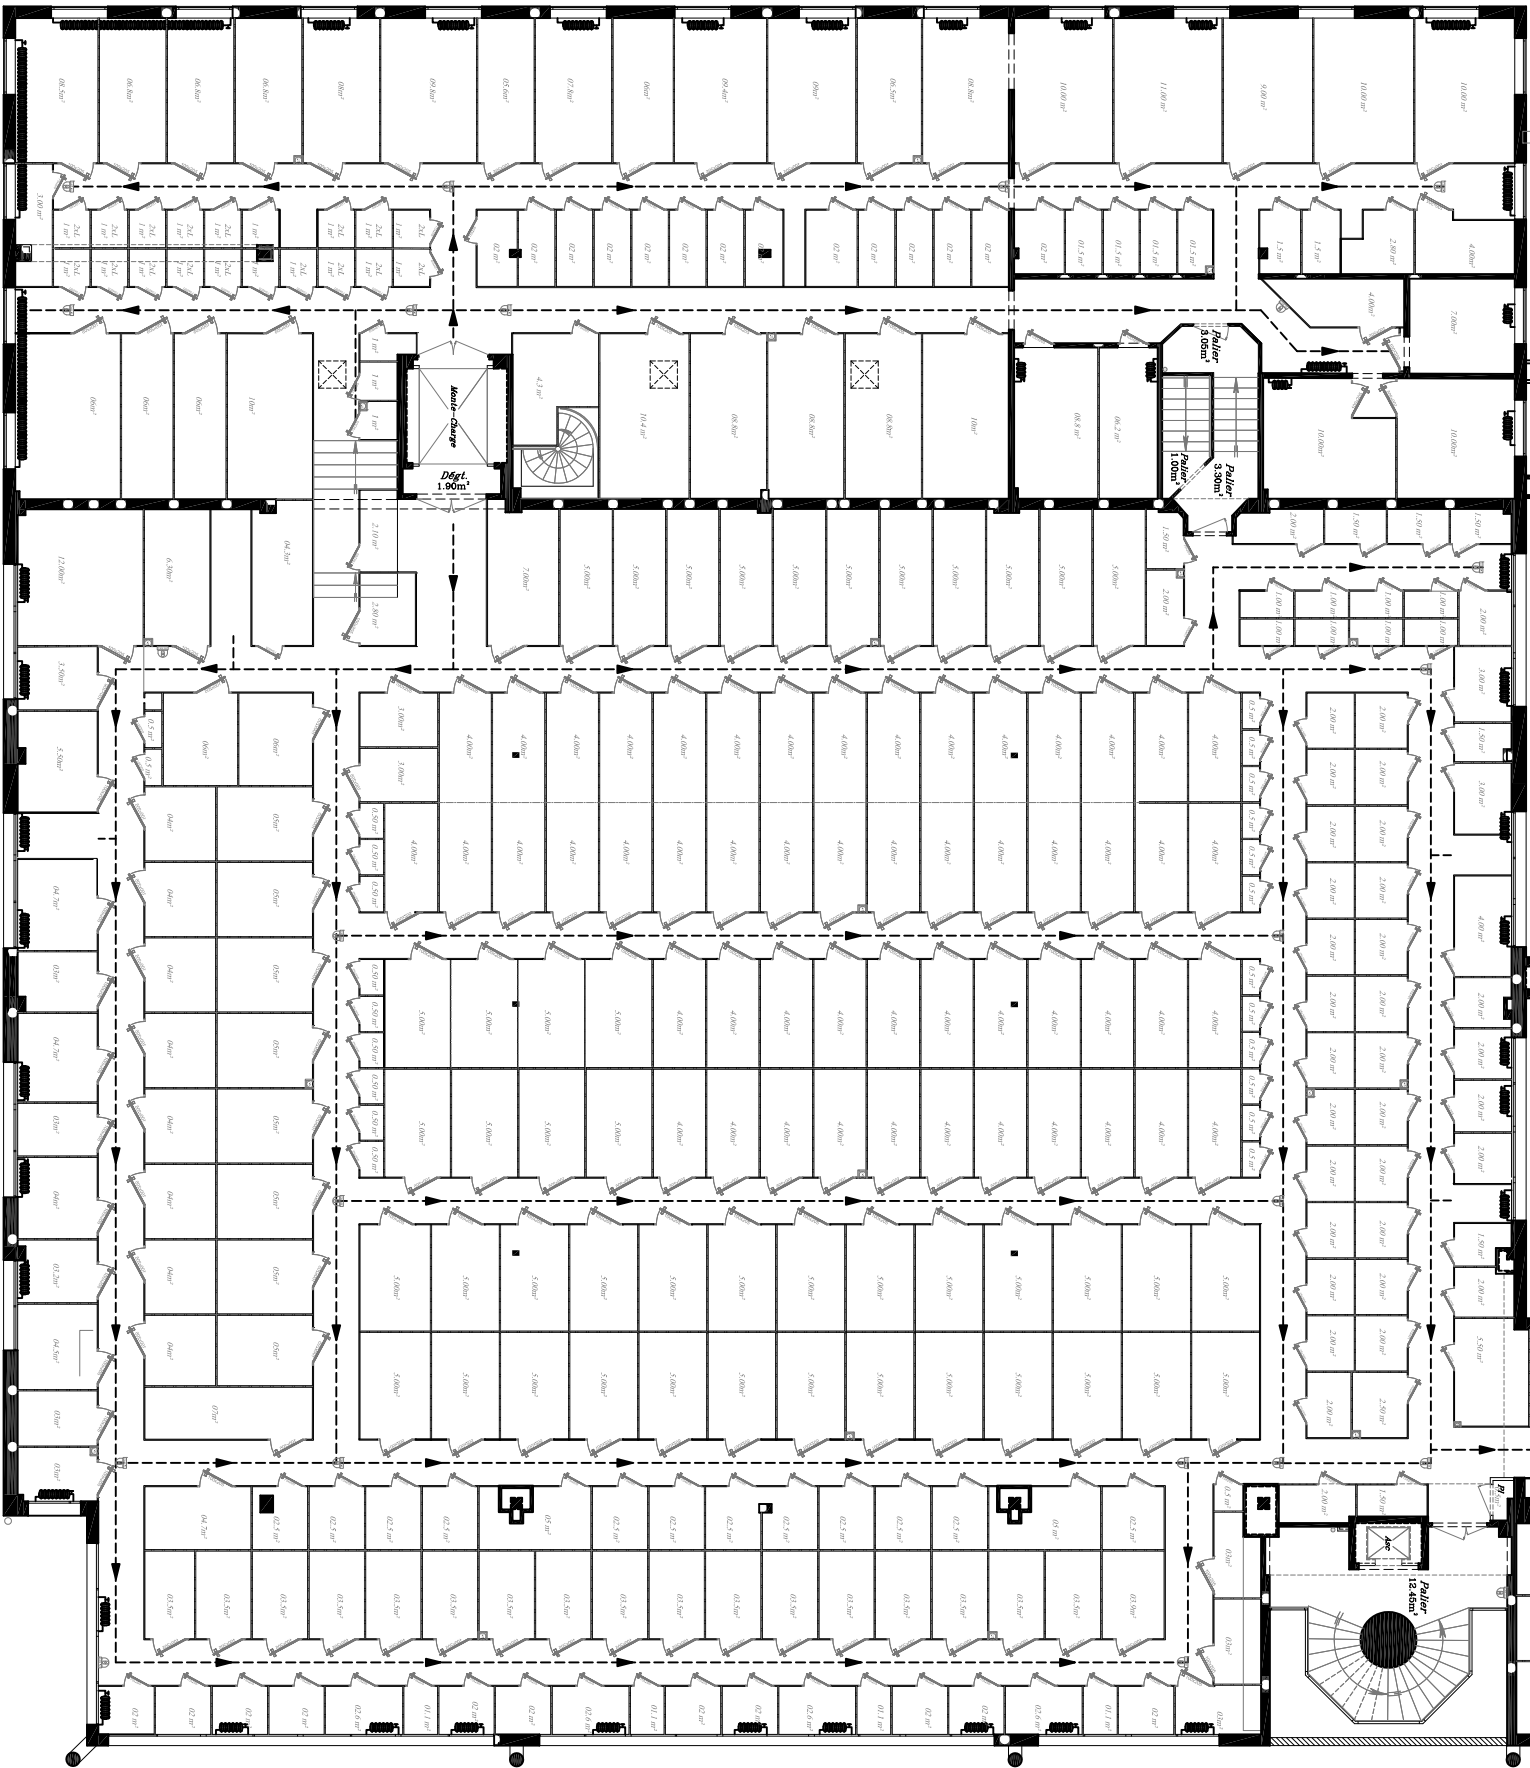

côté  
rue  
de  
la  
Fromenterie

SP : 271.19m²

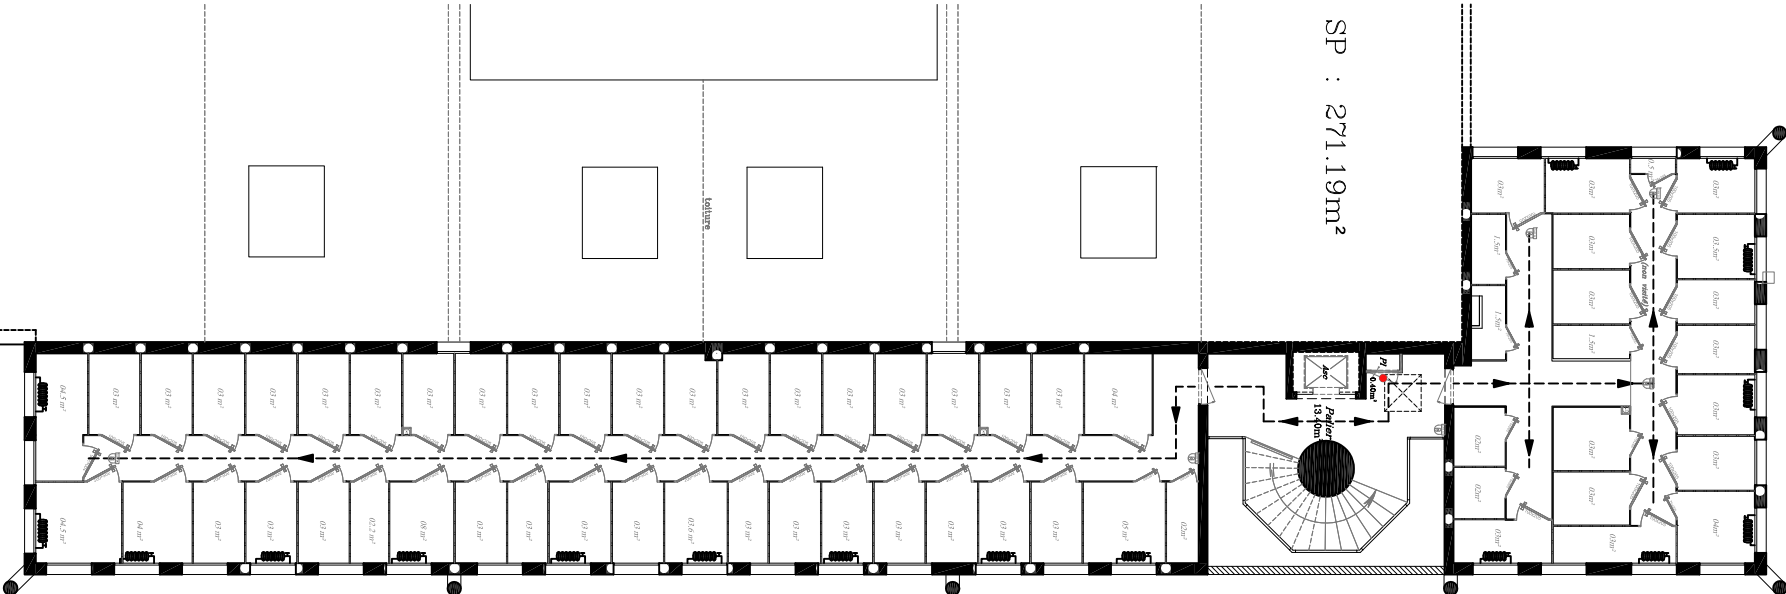

côté  
rue  
de  
la  
Fromenterie

PLAN ETAGE 01 1-200

PLAN ETAGE 02 1-200