
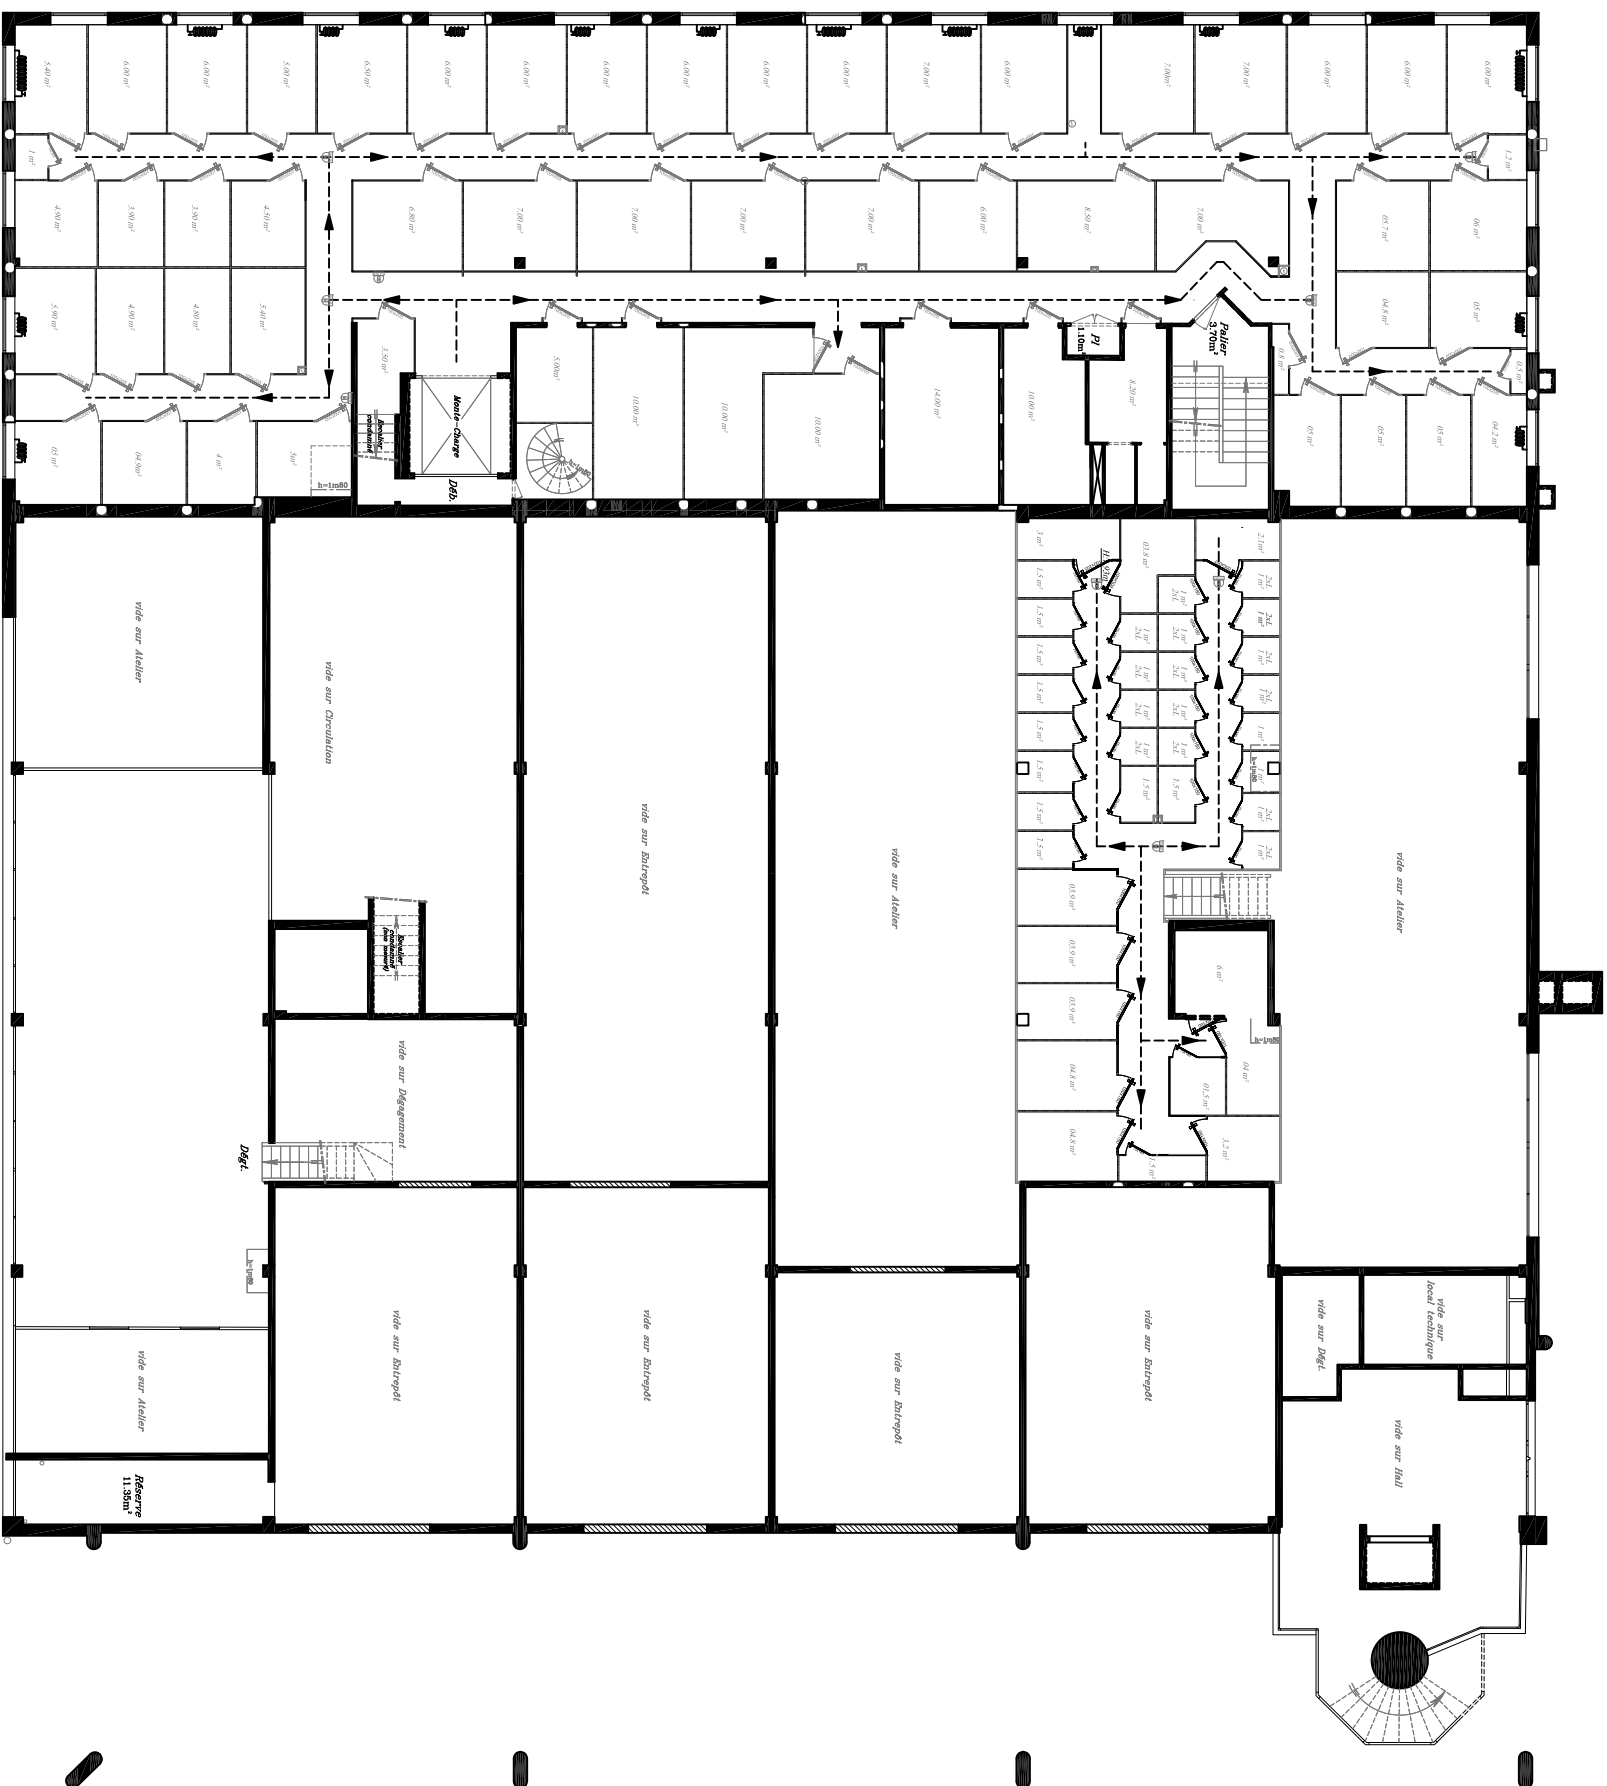


## Toile Blanche

*Tolle Grise*

*ligne circulation*

Radiateur

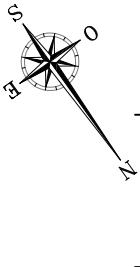

côté rue de la Fromagerie

## PLAN ENTRE-SOL 1-200

# SURFACES DES BOX

2

-COSTO-

5 chemin de la dime 95700  
Roissy FRANCE

D:\costrolling\MG-2024\1212-WA0000.j